

ΕΦΗΜΕΡΙΣ ΤΗΣ ΚΥΒΕΡΝΗΣΕΩΣ
ΤΗΣ ΕΛΛΗΝΙΚΗΣ ΔΗΜΟΚΡΑΤΙΑΣ

ΑΘΗΝΑ 15 ΣΕΠΤΕΜΒΡΙΟΥ 1987	ΤΕΥΧΟΣ ΤΕΤΑΡΤΟ	ΑΡΙΘΜΟΣ ΦΥΛΛΟΥ 885

ΠΟΛΕΟΔΟΜΙΑ
ΑΠΟΦΑΣΕΙΣ

Αριθ. Τ.Π./ΕΠΑ/11571

Κατηγοριοποίηση, καθορισμός ορίων και όρων δόμησης των οικισμών της Επαρχίας Φυλλίδας του Ν. Σερρών, «ΜΕΣΟΡΡΑΧΗ», «ΔΡΑΒΗΣΚΟΣ», «ΠΕΘΕΛΙΝΟΣ», «ΓΑΖΩΡΟΣ», «ΑΝΑΣΤΑΣΙΑ», «ΘΟΛΟΣ», «ΚΡΗΝΙΔΑ», «ΣΤΑΘΜΟΣ ΛΕΥΚΟΘΕΑΣ», «ΣΚΟΠΙΑ», «ΑΝΩ ΣΥΜΒΟΛΗ», «ΣΤΑΘΜΟΣ ΑΓΓΙΣΤΑΣ», «ΠΑΛΛΑΙΟΚΩΜΗ», «ΜΥΡΚΙΝΟΣ».

Ο ΝΟΜΑΡΧΗΣ ΣΕΡΡΩΝ

Έχοντας υπόψη:

1. Το Π.Δ/γμα από 24.4.1985 (ΦΕΚ 181 Δ/3.5.1985) με θέμα: «Τρόπος καθορισμού ορίων οικισμών της χώρας μέχρι 2.000 κατοίκους, κατηγορίες αυτών και καθορισμός όρων και περιορισμών δόμησής τους».

2. Την απογραφή οικισμών και πληθυσμού του Ν. Σερρών έτους 1981 της Ε.Σ.Υ.Ε.

3. Τη μελέτη των «Ανοιχτών πόλεων», που εκπονήθηκε από ομάδα μελετητών για τους οικισμούς: α) Μεσορράχη, β) Δραβήσκος, γ) Πεθελινός, δ) Γάζωρος, ε) Αναστασιά, στ) Θολός, ζ) Κρηνίδα, η) Σταθμός Λευκοθέας, θ) Σχοπιά, ι) Άνω Συμβολή, ια) Σταθμός Αγγίστας, ιβ) Παλαιοχώμη, ιγ) Μύρκινος, σύμφωνα με τις προδιαγραφές και τις οδηγίες, που δόθηκαν κατά καιρούς.

4. Τις σύμφωνες αποφάσεις των Κοινοτικών Συμβουλίων για τους οικισμούς: α) η με αριθ. 9/1986 για το Δραβήσκο, β) η με αριθ. 12/1986 για τον Πεθελινό, γ) η με αριθ. 23/1986 για το Γάζωρο.

4.2. Τις διάφορες αποφάσεις των Κοινοτικών Συμβουλίων για τους οικισμούς: α) η με αρ. 3/1986 για τη Μεσορράχη, β) η με αρ. 5/1986 για την Αναστασιά, γ) η με αριθ. 1/1986 για το Θολό, δ) η με αριθ. 9/1986 για την Κρηνίδα, ε) η με αρ. 13/1986 για τον Σταθμό Λευκοθέας, στ) η με αρ. 29/1985 για τη Σκοπιά, ζ) η με αρ. 9/1985 για την Άνω Συμβολή, η) η με αρ. 2/1986 για τον Σταθμό Αγγίστας, θ) η με αρ. 16/1986 για την Παλαιοχώμη, ι) η με αρ. 8/1986 για τον Μύρκινο.

5.1. Την ομόφωνη γνώμη με αρ. 9/58/1986/3.6.1986 του Συμβουλίου ΧΟΠ, για το όριο του οικισμού Μεσορράχης.

5.2. Την ομόφωνη γνώμη με αρ. 5/21/1987/20.3.1987 του Συμβουλίου ΧΟΠ, για το όριο του οικισμού Δραβήσκου.

5.3. Την ομόφωνη γνώμη με αρ. 5/22/1987/20.3.1987 του Συμβουλίου ΧΟΠ, για τα όρια των οικισμών Πεθελινού και Γαζώρου.

5.4. Την ομόφωνη γνώμη με αρ. 6/24/1987/30.3.1987 του Συμβουλίου ΧΟΠ, για τα όρια των οικισμών Αναστασιάς, Θολού, Κρηνίδας, Σταθμού Λευκοθέας, Σκοπιάς, Άνω Συμβολής, Σταθμού Αγγίστας, Παλαιοχώμης και Μυρκίνου.

6. Την ομόφωνη γνώμη με αριθ. 9/34/1987/15.5.1987 του Συμβουλίου ΧΟΠ, για την κατηγοροποίηση και τον καθορισμό όρων δόμησης των οικισμών αυτών.

7.1. Το γεγονός ότι η με αρ. πρωτ. ΤΠ/ΕΠΑ/11554/26.6.1987 Απόφαση του Νομάρχη Σερρών δεν δημοσιεύθηκε έγκαιρα στην Εφημερίδα της Κυβερνήσεως, πριν από την μετάθεση του προκατόχου Νομάρχη.

7.2. Ότι κατόπιν τούτου υπάρχει ανάγκη να εκδοθεί νέα απόφαση για το εν λόγω θέμα στη θέση της προαναφερθείσας ανυπόστατης λόγω μη δημοσιευσής της, αποφασίζουμε:

1.1. Καθορίζουμε τα όρια των οικισμών «ΜΕΣΟΡΡΑΧΗ», «ΣΤΑΘΜΟΣ ΛΕΥΚΟΘΕΑΣ» και «ΔΡΑΒΗΣΚΟΣ», όπως αυτά φαίνονται στα θεωρημένα, από την Προϊσταμένη του ΤΠ και ΠΕ Ν. Σερρών, διαγράμματα των οικισμών σε κλίμακα 1:5000 που συνοδεύουν την απόφαση, με την επισήμανση ότι απαιτείται μελέτη πολεοδόμησης των δύο πρώτων και πολεοδομική μελέτη επέκτασης για τον Δραβήσκο, αν χρειαστεί.

1.2. Καθορίζουμε τα όρια των οικισμών «ΠΕΘΕΛΙΝΟΣ», «ΓΑΖΩΡΟΣ», «Αναστασιά», «ΘΟΛΟΣ», «ΚΡΗΝΙΔΑ», «ΣΚΟΠΙΑ», «ΑΝΩ ΣΥΜΒΟΛΗ», «ΣΤΑΘΜΟΣ ΑΓΓΙΣΤΑΣ», «ΠΑΛΑΙΟΚΩΜΗ» και «ΜΥΡΚΙΝΟΣ», όπως αυτά φαίνονται στα θεωρημένα, από την Προϊσταμένη του ΤΠ και ΠΕ Ν. Σερρών, διαγράμματα των οικισμών σε κλίμακα 1:5000 που συνοδεύουν την απόφαση.

2. Εγκρίνουμε την κατηγοριοποίηση των οικισμών:

2.1. «ΜΕΣΟΡΡΑΧΗ»:
- Θέση στο χώρο: (Α1) Περιαστικός.
- Βαθμός προστασίας: (Β3) Αδιάφορος.
- Δυναμικότητα: (Γ2) Στάσιμος.
- Βαθμός διασποράς: (Δ1) Συνεκτικός.
- Μέγεθος: (Ε2) Μεσαίος.

2.2. «ΠΕΘΕΛΙΝΟΣ», «ΑΝΑΣΤΑΣΙΑ», «ΘΟΛΟΣ», «ΣΤΑΘΜΟΣ ΑΓΓΙΣΤΑΣ», «ΜΥΡΚΙΝΟΣ»:
- Θέση στο χώρο: (Α3) Ούτε περιαστικός, παραλιακός, τουριστικός.
- Βαθμός προστασίας: (Β3) Αδιάφορος.
- Δυναμικότητα: (Γ2) Στάσιμος.
- Βαθμός διασποράς: (Δ1) Συνεχτικός.
- Μέγεθος: (Ε2) Μεσαίος.

2.3. «ΣΤΑΘΜΟΣ ΛΕΥΚΟΘΕΑΣ»:
- Θέση στο χώρο: (Α3) Ούτε περιαστικός, παραλιακός, τουριστικός.
- Βαθμός προστασίας: (Β3) Αδιάφορος.
- Δυναμικότητα: (Γ1) Δυναμικός.
- Βαθμός διασποράς: (Δ1) Συνεχτικός.
- Μέγεθος: (Ε2) Μεσαίος.

2.4. «ΠΑΛΑΙΟΚΩΜΗ», «ΚΡΗΝΙΔΑ», «ΓΑΖΩΡΟΣ»:
- Θέση στο χώρο: (Α3) Ούτε περιαστικός, παραλιακός, τουριστικός.
- Βαθμός προστασίας: (Β3) Αδιάφορος.
- Δυναμικότητα: (Γ2) Στάσιμος.
- Βαθμός διασποράς: (Δ1) Συνεχτικός.
- Μέγεθος: (Ε3) Μεγάλος.

2.5. «ΔΡΑΒΗΣΚΟΣ»:
- Θέση στο χώρο: (Α3) Ούτε περιαστικός, παραλιακός, τουριστικός.
- Βαθμός προστασίας: (Β3) Αδιάφορος.
- Δυναμικότητα: (Γ1) Δυναμικός.
- Βαθμός διασποράς: (Δ1) Συνεχτικός.
- Μέγεθος: (Ε3) Μεγάλος.

2.6. «ΣΚΟΠΙΑ»:

– Θέση στο χώρο: (Α3) Ούτε περιαστικός, παραλιακός, τουριστικός.
– Βαθμός προστασίας: (Β3) Αδιάφορος.
– Δυναμικότητα: (Γ2) Στάσιμος.
– Βαθμός διασποράς: (Δ1) Συνεχτικός.
– Μέγεθος: (Ε1) Μικρός.

2.7. «ΑΝΩ ΣΥΜΒΟΛΗ»:
– Θέση στο χώρο: (Α3) Ούτε περιαστικός, παραλιακός, τουριστικός.
– Βαθμός προστασίας: (Β3) Αδιάφορος.
– Δυναμικότητα: (Γ3) Φθίνων.
– Βαθμός διασποράς: (Δ1) Συνεχτικός.
– Μέγεθος: (Ε1) Μικρός.

3. Εγκρίνουμε ως γενικούς όρους δόμησης:

3.1.1. Καθορίζουμε την αρτιότητα των οικοπέδων, που περιλαμβάνονται στα όρια του εγκεκριμένου Ρυμοτομικού Σχεδίου του οικισμού «ΠΕΘΕΛΙΝΟΣ» σε 500 τ.μ.

Αρτιότητα προσώπου 14 μ.

Ποσοστό κάλυψης: 70%, χωρίς την προσαύξηση 10% για τα χαμηλά κτίρια του Ν. 1577/1985, άρθρο 14, ΓΟΚ/1985.

Συντελεστής δόμησης: 0,80 μ.

Μέγιστο ύψος: 8,00 μ. Επί κεκλιμμένου εδάφους: ύψος κτιρίων από το χαμηλώτερο σημείο 10 μ.

3.1.2. Καθορίζουμε την αρτιότητα των οικοπέδων που περιλαμβάνονται μεταξύ του ορίου του εγκεκριμένου Ρυμοτομικού Σχεδίου και του ορίου του οικισμού «ΠΕΘΕΛΙΝΟΣ» σε 800 τ.μ.

3.2.1. Καθορίζουμε την αρτιότητα των οικοπέδων, που περιλαμβάνονται στα όρια του εγκεκριμένου Ρυμοτομικού Σχεδίου του οικισμού «ΣΤΑΘΜΟΣ ΛΕΥΚΟΘΕΑΣ» σε 300 τ.μ.

Αρτιότητα προσώπου: 14 μ.

Ποσοστό κάλυψης: 70%, χωρίς την προσαύξηση 10% για τα χαμηλά κτίρια του Ν. 1577/1985, άρθρο 14, ΓΟΚ/1985.

Συντελεστής δόμησης: 0,80.

Μέγιστο ύψος: 8,50 μ. Επί κεκλιμμένου εδάφους, ύψος κτιρίων από το χαμηλώτερο σημείο 10 μ.

3.2.2. Καθορίζουμε την αρτιότητα των οικοπέδων, που περιλαμβάνονται μεταξύ του ορίου του εγκεκριμένου Ρυμοτομικού Σχεδίου και του ορίου του Οικισμού «ΣΤΑΘΜΟΣ ΛΕΥΚΟΘΕΑΣ» σε 500 τ.μ.

3.3.1. Καθορίζουμε την αρτιότητα των οικοπέδων, που περιλαμβάνονται στα όρια του εγκεκριμμένου Ρυμοτομικού Σχεδίου του οικισμού «ΔΡΑΒΗΣΚΟΣ», ειδικώτερα στο

α. Κεντρικό τμήμα του οικισμού σε 300 τ.μ.

Αρτιότητα προσώπου: 14 μ.

Ποσοστό επικάλυψης: 70%, χωρίς την προσαύξηση 10% για τα χαμηλά κτίρια του Ν. 1577/1985, άρθρο 14, ΓΟΚ/1985.

Συντελεστή δόμησης: 0,80.

Μέγιστο ύψος: 10,00 μ. Επί κεκλιμμένου εδάφους μέγιστο ύψος κτιρίων 11,00 μ. από το χαμηλώτερο σημείο του εδάφους.

β. Λοιπό τμήμα του οικισμού σε 500 τ.μ.

Αρτιότητα προσώπου: 14 μ.

Ποσοστό κάλυψης: 70%, χωρίς την προσαύξηση 10% για τα χαμηλά κτίρια του άρθρου 14, Ν. 1577/1985, Γ.Ο.Κ./1985.

Συντελεστής δόμησης: 0,80.

Μέγιστο ύψος: 8,50 μ. Επί κεκλιμμένου εδάφους μέγιστο ύψος κτιρίων 10,00 μ. από το χαμηλώτερο σημείο του εδάφους.

3.3.2. Καθορίζουμε την αρτιότητα των οικοπέδων, που περιλαμβάνονται μεταξύ του ορίου του εγκεκριμένου Ρυμοτομικού Σχεδίου και του ορίου του οικισμού «ΔΡΑΒΗΣΚΟΣ» σε 800 τ.μ.

3.4. Καθορίζουμε την αρτιότητα των οικοπέδων, που περιλαμβάνονται στα όρια των οικισμών «ΚΡΗΝΙΔΑ» και «ΑΝΑΣΤΑΣΙΑ» σε 300 τ.μ.

3.5. Καθορίζουμε την αρτιότητα των οικοπέδων, που περιλαμβάνονται στα όρια των οικισμών «ΓΑΖΩΡΟΣ», «ΠΑΛΑΙΟΚΩΜΗ», «ΘΟΛΟΣ», «ΣΤΑΘΜΟΣ ΑΓΓΙΣΤΑΣ», «ΜΕΣΟΡΡΑΧΗ» και «ΑΝΩ ΣΥΜΒΟΛΗ» σε 500 τ.μ.

3.6. Καθορίζουμε την αρτιότητα των οικοπέδων, που περιλαμβάνονται τα όρια των οικισμών «ΣΚΟΠΙΑ» και «ΜΥΡΚΙΝΟΣ» σε 600 τ.μ.

3.7. Οικόπεδα που ήταν άρτια και οικοδομήσιμα κατά κανόνα ή κατά παρέκκλιση, με προγενέστερες διατάξεις, που ίσχυαν για την περιοχή, εξακολουθούν να είναι άρτια και οικοδομήσιμα.

3.8. Κατά παρέκκλιση εντός του ορίου του οικισμού θεωρούνται άρτια τα οικόπεδα, με όποιο εμβαδό είχαν στις 3.5.1985, ημέρα δημοσίευσης του από 24.4.1985 Π.Δ/τος.

4. Εγκρίνουμε ως ειδικούς όρους δόμησης:

4.1. Για τους οικισμούς «ΚΡΗΝΙΔΑ», «ΣΚΟΠΙΑ», «ΑΝΑΣΤΑΣΙΑ»:
– Επιβολή στέγης με κλίση 1:3 και επικάλυψη με Βυζαντινά ή Ρωμαικά κεραμίδια σε κόκκινο χρώμα.
– Όψεις από εμφανή πέτρα ή επιχρισμένες με άσπρο χρώμα ή ώχρα.
– Αναλογία ανοιγμάτων σε σχέση με τοίχους πλήρωσης, περίπου 25% της επιφάνειας της όψεως στις κατοικίες και μέχρι 40% στους χώρους λοιπής χρήσης.
– Ξύλινα κουφώματα σε φυσικό χρώμα ή καφέ στις κατοικίες και μεταλλικά σε καφέ χρώμα, στα κτίρια λοιπών χρήσεων.
– Περιορισμένοι και διασπασμένοι εξώστες με ξύλινο ή μεταλλικό κάγκελο και επικάλυψη με κατεβασιά της στέγης.
– Περίφραξη με μανδρότοιχο από εμφανή πέτρα ή επιχρισμένο, σε άσπρο χρώμα κατά τα παραδοσιακά πρότυπα.

4.2. Για τους οικισμούς «ΣΤΑΘΜΟΣ ΛΕΥΚΟΘΕΑΣ», «ΠΕΘΕΛΙΝΟΣ»:
– Επιβολή στέγης με κλίση 1:3 και επικάλυψη με κόκκινα κεραμίδια.
– Ποικίλοι χρωματισμοί στις όψεις σε αρμονία χρωμάτων.
– Διασπασμένοι εξώστες με ξύλινο ή μεταλλικό κάγκελο.
– Περίφραξη με μανδρότοιχο επιχρισμενο, σε άσπρο ή γκρι χρώμα, κατά ΓΟΚ/1986.

4.3. Για τους οικισμούς «ΓΑΖΩΡΟΣ», «ΣΤΑΘΜΟΣ ΑΓΓΙΣΤΑΣ», «ΑΝΩ ΣΥΜΒΟΛΗ», «ΜΥΡΚΙΝΟΣ», «ΘΟΛΟΣ», «ΜΕΣΟΡΡΑΧΗ», «ΠΑΛΑΙΟΚΩΜΗ», «ΔΡΑΒΗΣΚΟΣ»:
– Επιβολή στέγης με κλίση περίπου 1:3 και επικάλυψη με Βυζαντινά ή Ρωμαικά κόκκινα κεραμίδια.
– Όψεις από εμφανή πέτρα ή επιχρισμένες, με άσπρο χρώμα ή ώχρα.
– Αναλογία ανοιγμάτων σε σχέση με τοίχους πλήρωσης, 30% περίπου της επιφάνειας της όψεις στις κατοικίες και μέχρι 60% στους χώρους με λοιπές χρήσεις.
– Διασπασμένοι και περιορισμένοι εξώστες καλυμμένοι με κατεβασιά της στέγης, με κάγκελο ξύλινο ή μεταλλικό.
– Περίφραξη με μανδρότοιχο επιχρισμένο, με άσπρο ή γκρι χρώμα, κατά ΓΟΚ/1985.

5. Κατά τη δόμηση πρέπει να εξασφαλίζεται οπωσδήποτε η συνέχεια των υφισταμένων δρόμων των οικισμών, κατά την κρίση της Υπηρεσίας.

6. Πριν από οποιαδήποτε κατάτμηση οικοπέδων εντός των ορίων του οικισμού, θα πρέπει να θεωρείται το σχετικό τοπογραφικό διάγραμμα από το ΤΠ & ΠΕ Ν. Σερρών, ώστε να εξασφαλίζεται η συνέχεια των υπαρχόντων κοινοχρήστων χώρων και η δημιουργία νέων, σύμφωνα με τα οριζόμενα στην παρ. 1 του άρθρου 6, του από 24.4.1985 Π.Δ/τος.

7. Κατά τα λοιπά ισχύει το από 24.4.1985 Π.Δ/γμα, όπως τροποποιήθηκε με το Π.Δ/γμα 14.2.1987.

8. Κατά προγενέστερη διάταξη, διαφορετική με τα παραπάνω οριζόμενα, καταργείται.

Η απόφαση ισχύει από τη δημοσίευσή της στην Εφημερίδα της Κυβερνήσεως.

Σέρρες, 30 Ιουλίου 1987
Η Νομάρχης
ΕΥΦΗ Δ.ΜΗΤΩΣΗ

ΤΕΧΝΙΚΗ ΠΕΡΙΓΡΑΦΗ ΧΑΡΤΗ Π- 1.1

ΟΙΚΙΣΜΟΣ : ΜΕΣΟΡΡΑΧΗ

ΚΟΙΝΟΤΗΤΑ : ΜΕΣΟΡΡΑΧΗΣ

ΝΟΜΟΣ : ΣΕΡΡΩΝ

Η Μεσορράχη είναι μεσαίος οικισμός.
Το σημείο 1 των ορίων βρίσκεται στην Βόρεια είσοδο του οικισμού από την Εθνική οδό Σερρών - Δράμας και στο Βόρειο όριο του αγροτεμαχίου 331.
Ταυτιζόμενο με το όριο του αγροτεμαχίου 331 και ακολουθώντας την τάφρο με κατεύθυνση Δυτική και νότια φθάνει στα σημεία 2 και 3. Με κατεύθυνση δυτική εφάπτεται του νοτίου ορίου του αγροτεμαχίου 314 και με κατεύθυνση νότια με το ανατολικό όριο του αγροτεμαχίου 321, σημείο 5.
Ακολούθως ταυτίζεται με το νότιο όριο των αγροτεμαχίων 321, 318, 314 και φθάνει στο σημείο 6, που βρίσκεται σε απόσταση 20μ από το όριο της Επαρχιακής οδού Μεσορράχης - Αμφίπολης.
Με κατεύθυνση ΝΑ και σε παράλληλη απόσταση 20μ. από την Επαρχιακή οδό, φθάνει στο σημείο 7. (συνάντηση του ορίου με την κοινοτική οδό)
Ακολούθως φθάνει στο σημείο 8, ΒΑ γωνία του 581 αγροτεμαχίου.
Στη συνέχεια συμπεριλαμβάνει τα αγροτεμάχια 581, 584, 585 μέχρι τα σημεία 10 και 11.
Το σημείο 12 βρίσκεται στη ΝΑ γωνία του 623 αγροτεμαχίου.
Το όριο έχει μορφή ευθύγραμμη, που συνδέει τα σημεία 11 και 12.
Στη συνέχεια περιλαμβάνει τα αγροτεμάχια 623, 625 και ακολουθώντας την κοινοτική οδό φθάνει στα σημεία 16 και 17, στο νότιο του αγροτεμαχίου 635.
Ταυτιζόμενο με την Εθνική οδό φθάνει στο σημείο 18, στην Ανατολική γωνία του 347 αγροτεμαχίου.
Ακολούθως με κατεύθυνση παράλληλη με την Εθνική οδό και σε απόσταση 30 μ. από τον άξονα της διέρχεται από τα σημεία 19 και 20, επί του ορίου του 341 αγροτεμαχίου.
Ακολουθώντας τα ανατολικά όρια των 341 και 340 αγροτεμαχίων, ταυτιζόμενο με την Εθνική οδό φθάνει στο σημείο 1, αφετηρία των ορίων (σημεία 21 ως 1)

ΝΟΜΟΣ Σερρών
Οικισμός Μεσορράχη

ΥΠΟΜΝΗΜΑ

Όριο ΦΕΚ

Όριο [illegible]

Όριο [illegible]

Όριο [illegible]

1 2 3 Ονομασίες

Αρτιότητα οικοπέδων: 500 τμ

ΕΙΣΗΓΗΣΗ	ΘΕΩΡΗΘΗΚΕ	ΕΓΚΡΙΘΗΚΕ
της Προϊσταμένης του Π.Γ. Νιγρίτας, κ Ελευθερίας Χασαπίδου Αρχ/νας Μηχ/κου με Β βαθμό	Σέρρες 30-7-1987 Η ΠΡΟΪΣΤΑΜΕΝΗ του ΤΠΠΕ Χρυσούλα Θεοδωρίδου Πολιτ. Μηχ/κός με [illegible]	Με την υπ. αριθ. ΤΠ/ΕΠΑ 4571 / 30-7-1987 απόφαση κ. Νομάρχη Σερρών Σέρρες 30-7-1987 Ο ΝΟΜΑΡΧΗΣ [illegible] Μήτωση


ΟΡΙΟΘΕΤΗΣΗ ΟΙΚΙΣΜΟΥ	Αριθμός σχεδίου: Π.1.1
Σύνταξη: Θεοδωρίδου Αθ. Κατσαρός Ευαγγ. Σταμος Αριστοτ. / Έλεγχος	Κλ. 1:5000 / Ημερ.

Υπουργείο Χωροταξίας Οικισμού και Περιβάλλοντος
ΔΙΕΥΘΥΝΣΗ ΧΩΡΟΤΑΞΙΑΣ

ΤΕΧΝΙΚΗ ΠΕΡΙΓΡΑΦΗ ΧΑΡΤΗ Π-1.1

ΟΙΚΙΣΜΟΣ : ΔΡΑΒΗΣΚΟΣ
[illegible] : ΔΡΑΒΗΣΚΟΥ
ΝΟΜΟΣ : ΣΕΡΡΩΝ

[illegible] είναι μεγάλος οικισμός
[illegible] σημείο 1 των ορίων βρίσκεται στην τομή του Επαρχιακού [illegible] με το όριο του εγκεκριμένου [illegible] του οικισμού.
[illegible] ανατολική μέχρι το σημείο 2 ταυτίζεται με το όριο του εγκεκριμένου Ρ.Σ.
Το σημείο 3 βρίσκεται σε κορυφή του ορίου εγκεκριμένου ΡΣ και η γραμμή 2,3 είναι ευθεία.
Το σημείο 4 βρίσκεται στο βόρειο όριο του 2119 αγροτεμαχίου.
[illegible] από το σημείο 3 μέχρι το 4 ταυτίζεται με το όριο του [illegible] Ρ.Σ. Στη συνέχεια [illegible] τα αγροτεμάχια [illegible] και φθάνει στο σημείο [illegible]
[illegible] το σημείο 5 μέχρι [illegible] ταυτίζεται με το όριο του [illegible] Ρ.Σ.
Από το σημείο 15 μέχρι το 16 ακολουθεί το νότιο όριο του [illegible] 2229.
Από το 16 μέχρι το 17 ταυτίζεται με το όριο του Ρ.Σ.
Από το 17,18, μέχρι το 19 περιλαμβάνει τα αγροτεμάχια 2238, [illegible] ακολουθώντας τα νότια όρια τους.
Από το 19,20 μέχρι και 21 ταυτίζεται με το όριο του Ρ.Σ.
Από το 21 σε ευθυγραμμία με το βόρειο όριο των αγροτεμαχίων [illegible] φθάνει το όριο του [illegible] σημείο 22'
Από το 22', 22 μέχρι 23 ταυτίζεται με το όριο του Ρ.Σ.
Από το 23 μέχρι το 24 ακολουθεί την ευθυγραμμία του βορείου ορίου των αγροτεμαχίων 1935,1934,1933.
Από το 24,25,2,6,27,28,29 μέχρι και 30 ταυτίζεται με το όριο του Ρ.Σ.
Από το σημείο 30 μέχρι το 31 περιλαμβάνει τα αγροτεμάχια 1783, 1782,1781.
Από το 31 μέχρι το 31' ταυτίζεται με το όριο του Ρ.Σ.
Από το 31' μέχρι το 32 περιλαμβάνει το αγροτεμάχιο 1678 και ακολουθώντας την ευθυγραμμία του δυτικού ορίου του αγροτεμαχίου 1678, περιλαμβάνει και τμήμα του 1676 αγροτεμαχίου το 1676α.
[illegible] το σημείο 32 μέχρι το σημείο εκκίνησης 1 (σημεία 33,34, 35,36,1) ταυτίζεται το όριο του οικισμού με το όριο του εγκεκριμένου Ρ.Σ.

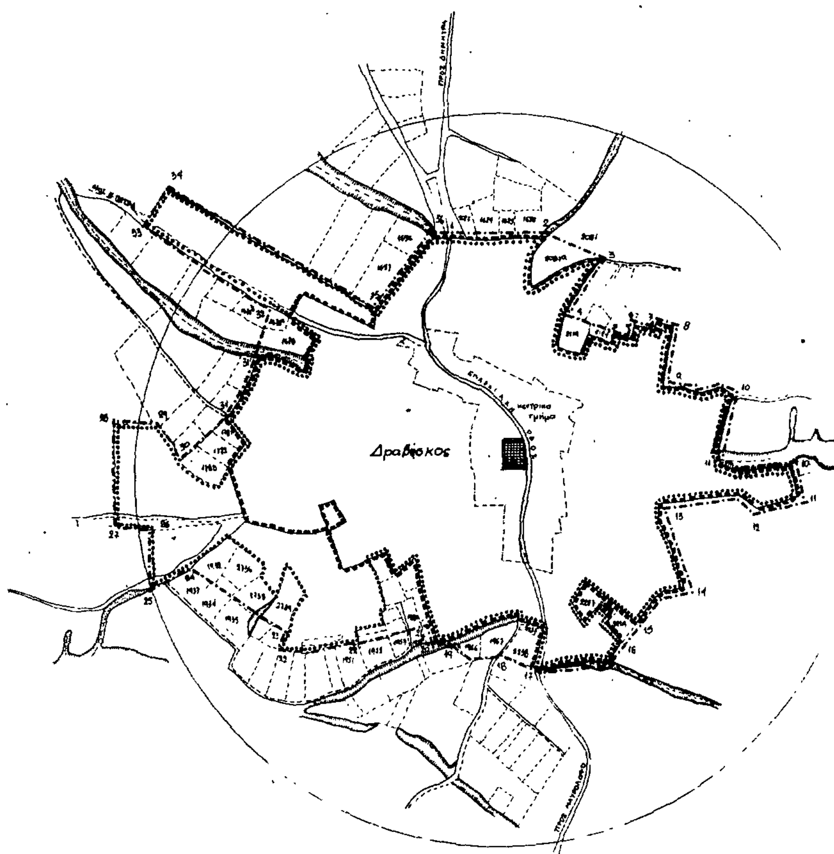

ΝΟΜΟΣ ΣΕΡΡΩΝ
Οικισμος. Δραβίσκος.

ΥΠΟΜΝΗΜΑ
Οριο ΟΤΑ
Οριο εγκεκριμενου σχεδιου οικισμου
[illegible]
Οριο οικισμου
1 2 3 Ονομασιες

Αρτιοτητα οικοπέδων: 300 τμ στο κεντρικο τμημα
" " 500 τμ εντος ΡΣ.
600 τμ στην επεκταση

	ΘΕΩΡΗΘΗΚΕ	ΕΓΚΡΙΘΗΚΕ
ΕΙΣΗΓΗΣΗ της Προισταμένης του ΠΓ Νιγριτας κ Ελευθερίας Χασαπιδου Αρχ/νος Μηχ/κου με Θ Βαθμό	Σέρρες 30-7-1987 Η ΠΡΟΙΣΤΑΜΕΝΗ του ΠΠΠΕ. Χρυσούλα Θεοδωρίδου Πολ/κός Μηχ/κός με Α Β.	Με την υπ. αριθ. ΤΠ/ΕΠΑ [illegible] / 30-7-1987 απόφαση κ. Νομάρχη Σερρων Σέρρες 30-7-1987 Η ΝΟΜΑΡΧΗΣ Ευφη Δ. Ματωση

	Αριθμος σχεδιου
ΟΡΙΟΘΕΤΗΣΗ ΟΙΚΙΣΜΟΥ	Π.11

Συνταξη: Θεοδωριδου Αθ Κατσαρος Ευαγγ Σταμος Αριστοτελ	Ελεγχος	Κλ 1:5000
		Ημερ

Υπουργειο Χωροταξιας Οικισμου και Περιβαλλοντος
ΔΙΕΥΘΥΝΣΗ ΧΩΡΟΤΑΞΙΑΣ

ΓΕΝΙΚΗ ΠΕΡΙΓΡΑΦΗ ΧΑΡΤΗ ΑΡ.1

ΟΙΚΙΣΜΟΣ : ΠΕΘΕΛΙΝΟΣ
ΚΟΙΝΟΤΗΣ : ΠΕΘΕΛΙΝΟΥ
ΝΟΜΟΣ : ΣΕΡΡΩΝ

... είναι μεσαίος οικισμός με εγκεκριμένο ρυμοτομικό σχέδιο. Το σημείο 1 της ΖΟΚ είναι βόρεια του οικισμού ... του τεμαχίου 659. ... κατόπιν αγροτική οδός ... του τεμαχίου 757.

Στη συνέχεια ακολουθείται το όριο των τεμαχίων 757,835, ...,903,916,919,925,932,930,1096,1095,1093,1090 χωρίς να περιέχονται τα τεμάχια αυτά στην ΖΟΚ. Ακολούθως η ΖΟΚ ταυτίζεται με το ρυμοτομικό σχέδιο ως το σημείο 21. Στην ΖΟΚ περιλαμβάνονται επίσης και μερικά σπίτια που είναι εκτός σχεδίου (σημ. 21-22) απέχει δε η ΖΟΚ περίπου 50 μέτρα από το εγκεκριμένο ρυμοτομικό σχέδιο.

Ακολουθείται κατόπιν πάλι το ρυμοτομικό σχέδιο και από το σημείο 23 βόρεια του οικισμού ακολουθείται αγροτική οδός που οδηγεί στο σημείο 1 εκκινήσεως.

ΝΟΜΟΣ Σερρών
Οικισμος Πεθελινός

ΥΠΟΜΝΗΜΑ
Όριο ΟΤΑ
Όριο οικισμού
Οικισμοί
Όρια ρυμοτομικού σχεδίου

Αρτιότητα οικοπέδων 500 τ.μ εντός Ρ.Σ
800 τ.μ στην επέκταση

ΕΙΣΗΓΗΣΗ	ΘΕΩΡΗΘΗΚΕ	ΕΓΚΡΙΘΗΚΕ
της Προϊσταμένης του ΠΓ Νιγρίτας κ.Ελευθερίας Χασαπίδου Αρχ/νος Μηχ/κου με Β βαθμό	Σέρρες 30-1-1987 Η ΠΡΟΪΣΤΑΜΕΝΗ του ΤΠΠΕ Χρυσούλα Θεοδωρ... Πολ/κος Μηχ/κος με Α β.	Με την υπ αριθ ΤΠ/ΕΠΑ ... /30-1-1987 απόφαση κ. Νομάρχη Σερρών Σέρρες 30-1-1987 Η ΝΟΜΑΡΧΗΣ Σύφη Δ. Μητώση

ΟΡΙΟΘΕΤΗΣΗ ΟΙΚΙΣΜΟΥ — Αριθμός σχεδίου Π-11 — Κλ 1:5000

Σύνταξη: Θεοδωρίδου Αθ., Κατσαρος Ευαγ., Σταμος Αριστοτέλ. — Έλεγχος

Υπουργείο Χωροταξίας Οικισμού και Περιβάλλοντος
ΔΙΕΥΘΥΝΣΗ ΧΩΡΟΤΑΞΙΑΣ



ΤΕΧΝΙΚΗ ΠΕΡΙΓΡΑΦΗ ΧΑΡΤΗ Π - 1.1

ΟΙΚΙΣΜΟΣ : ΓΑΖΩΡΟΣ
ΚΟΙΝΟΤΗΤΑ : ΓΑΖΩΡΟΥ
ΝΟΜΟΣ : ΣΕΡΡΩΝ

Ο Γάζωρος είναι μεγάλος οικισμός.

Το σημείο 1 των ορίων βρίσκεται στην είσοδο του οικισμού από τις Σέρρες και στο δυτικό όριο του αγροτεμαχίου 1321.

Ακολουθώντας το δυτικό όριο του αγροτεμαχίου 1321 και ταυτιζόμενο με το ανατολικό όριο του 1320 αγροτεμαχίου μέχρι και την τελευταία κατοικία, που βρίσκεται στο κοινόχρηστο με αρ. 1267, (1267), σημείο 2.

Από το σημείο 2 και σε ευθεία γραμμή με το νότιο όριο του 1725 αγροτεμαχίου φθάνει στο σημείο 3. Στη συνέχεια περιλαμβάνει τα αγροτεμάχια με αρ. 1730, 173[illegible], 17[illegible] και αφήνει έξω τα 1749, 1750, 1751 αγροτεμάχια. (σημεία από [illegible] έως 10).

Περιλαμβάνοντας τα ακραία σπίτια, σημεία 10 και 11, φθάνει στην τάφρο. Ταυτιζόμενο με την τάφρο μέχρι τα σημεία 12, και την νότια γωνία του 2321 αγροτεμαχίου, φθάνει στα σημεία 13, 14, 15, 16, 17, 18, 19, 20, 21, 22, 23, 24, 25, 26 μέχρι τον αγροτικό δρόμο, περιλαμβάνοντας τα αγροτεμάχια 2321, 2318, 2319, 1843, 1838, 1837, 1828, 1824, 1799, 1797, 1771, 1772, 1628, 1634, 1632.

Ακολούθως διέρχεται από τα σημεία 2[illegible], 28, 29, μέχρι το 1 περιλαμβάνοντας τα αγροτεμάχια, 1474, 1473, 1472, 1471, 1476, 1483, 1384, 1383, 1382, 1381, 1380, 1379 και ταυτιζόμενο με αγροτικό και Εθνικό δρόμο.

ΝΟΜΟΣ Σερρών
Οικισμός Γάζωρος

ΥΠΟΜΝΗΜΑ


- Όριο ΟΤΑ
- Όριο οικισμού
- 1 2 3 Ονομασίες
- Όρια ρυμοτομικού σχεδίου

Αρτιότητα οικοπέδων: 500 τμ.

ΕΙΣΗΓΗΣΗ	ΘΕΩΡΗΘΗΚΕ	ΕΓΚΡΙΘΗΚΕ
της Προϊσταμένης του ΠΓ Νιγρίτας κ. Ελευθερίας Χασαπίδου Αρχ/νας Μηχ/κου με Β βαθμό	Σέρρες 30-7-1987 Η ΠΡΟΪΣΤΑΜΕΝΗ του ΤΠΠΕ Χρυσούλα Θεοδ[illegible] Πολιτ. Μηχ/κος με Α' β.	Με την υπ. αριθ. ΤΠ/ΕΠΑ [illegible] / 30-7-1987 απόφαση κ. Νομάρχη Σερρών Σέρρες 30-7-1987 Ο ΝΟΜΑΡΧΗΣ Ευφρ. Δ. Μητώση

ΟΡΙΟΘΕΤΗΣΗ ΟΙΚΙΣΜΟΥ	Αριθμός σχεδίου: Π-1.1
Σύνταξη: Θεοδωρίδου Αθ. Κατσαρός Ευαγγ. Στάμος Αριστοτέλ. / Έλεγχος	Κλ. 1:5000 / Ημερ.

Υπουργείο Χωροταξίας Οικισμού και Περιβάλλοντος
ΔΙΕΥΘΥΝΣΗ ΧΩΡΟΤΑΞΙΑΣ

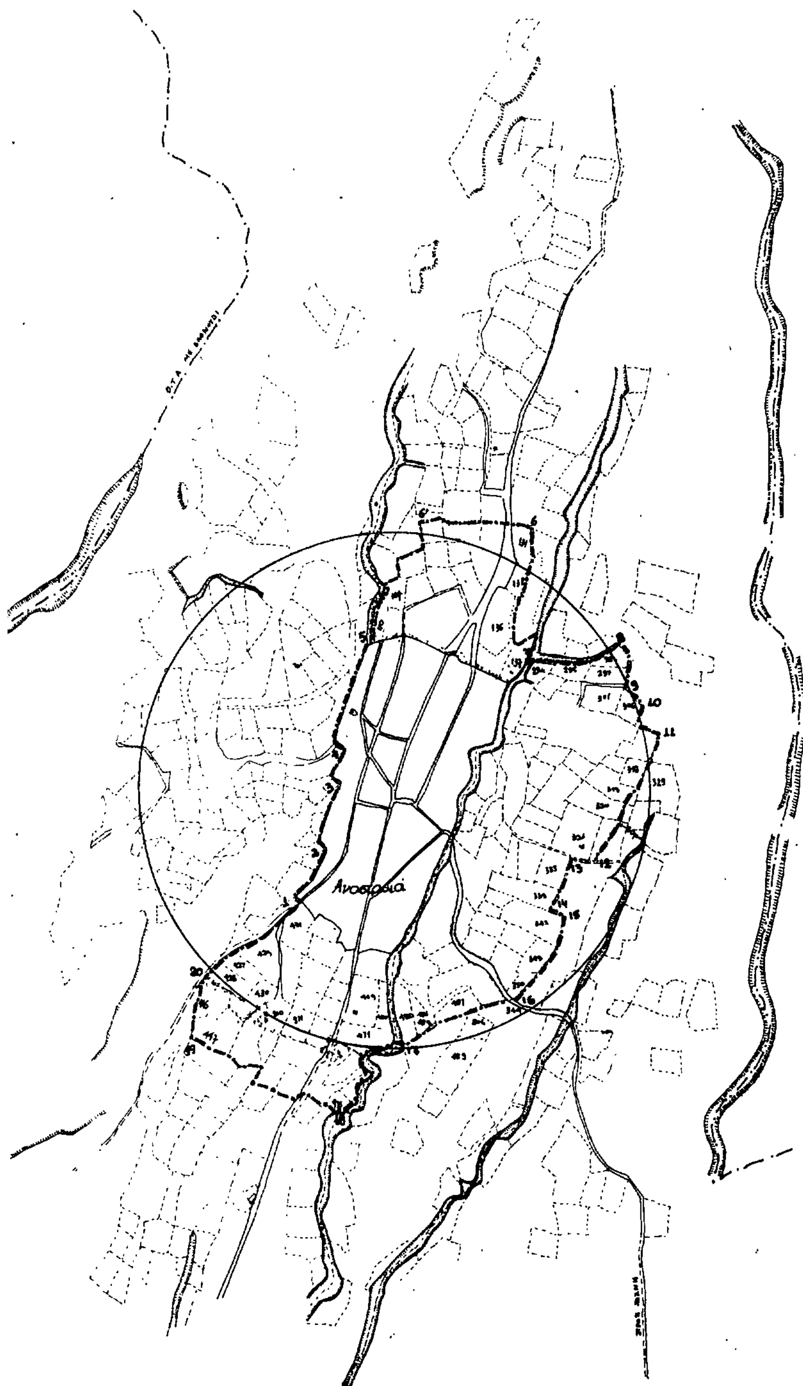

ΝΟΜΟΣ Σερρών
Οικισμος. Αναστασια.

ΥΠΟΜΝΗΜΑ

Αρτιοτητα οικοπεδων 300 τμ

ΕΙΣΗΓΗΣΗ	ΘΕΩΡΗΘΗΚΕ	ΕΓΚΡΙΘΗΚΕ
της Προισταμένης του Π.Γ. Νιγρίτας κ. Ελευθερίας Χασαπίδου Αρχ/νας Μηχ/κου με Β βαθμό	Σέρρες 30-1-1987 Η ΠΡΟΪΣΤΑΜΕΝΗ του ΤΠΠΕ. Χρυσούλα Θεοδωρίδου Πολ/κός Μηχ/κός με Α β.	Με την υπ. αριθ. ΤΠ/ΕΠΑ 1159 / 30-1-1987 απόφαση κ. Νομάρχη Σερρών Σερρες 30-1-1987 Η ΝΟΜΑΡΧΗΣ Εύφη Δ. Μητώση

ΟΡΙΟΘΕΤΗΣΗ ΟΙΚΙΣΜΟΥ		Αριθμος σχεδιου: Π-1.1
Σύνταξη: Θεοδωρίδου Αθ. Κατσαρος Ευαγγ. Σταμος Αριστοτελ.	Έλεγχος	ΚΛ 1:5000 Ημερ.

Υπουργειο Χωροταξιας Οικισμου και Περιβαλλοντος
Δ/ΕΥΘΥΝΣΗ ΧΩΡΟΤΑΞΙΑΣ

[illegible] ΠΕΡΙΓΡΑΦΗ ΧΑΡΤΗ Π-1.1

[illegible] : ΘΟΛΟΣ
[illegible] : ΘΟΛΟΥ
[illegible] : ΣΕΡΡΩΝ

Ο Θολός είναι μεσαίος οικισμός. Το σημείο 1 της [illegible] νότια του οικισμού σε επαφή με την Ν. Πέτρα στο όριο [illegible] συνέχεια ακολουθείται περιμετρικός δρόμος του οι[illegible] το σημείο 5 όπου αλλάζει κατεύθυνση ακολουθώντας [illegible] ρέμμα ως το σημείο 5 που είναι το όριο [illegible] 93α. Από εκεί ακολουθείται αγροτική οδός ως [illegible] (το όριο του αγροτεμαχίου 946) και αφού [illegible] αγροτεμάχιο 957 ακολουθεί από το σημείο [illegible] σημείο 10 και στη συνέχεια άλλη αγροτική οδός ως το 11. [illegible] περικλείονται [illegible] αγροτεμάχια [illegible] από το σημείο 1[illegible] ως το σημείο εκκινήσεως [illegible] όριο του υπάρχοντος δομημένου τμήματος του οικισμού.

ΝΟΜΟΣ Σερρών
Οικισμός Θολός.

ΥΠΟΜΝΗΜΑ

- Όριο ΟΤΑ
- Όριο οικισμού
- Οικοδομές
- Όρια ρυμοτομικού σχεδίου

Αρτιότητα οικοπέδων: 500 τμ

ΕΙΣΗΓΗΣΗ	ΘΕΩΡΗΘΗΚΕ	ΕΓΚΡΙΘΗΚΕ
της Προϊσταμένης του Π.Γ Νιγρίτας κ Ελευθερίας Χασαπίδου Αρχ/νος Μηχ/κου με Β βαθμό	Σέρρες 30-7-1987 Η ΠΡΟΪΣΤΑΜΕΝΗ του ΤΠΠΕ Χρυσούλα Θεοδωρίδου Πολ/κος Μηχ/κος με Α β	Με την υπ αριθ. ΤΠ/ΕΠΑ 1134 / 30-7-1987 απόφαση κ. Νομάρχη Σερρών Σέρρες 30-7-1987 Η ΝΟΜΑΡΧΗΣ Εύφη Δ. Ματώση

ΟΡΙΟΘΕΤΗΣΗ ΟΙΚΙΣΜΟΥ		Αρ. θμος σχεδίου: Π-1.1
Σύνταξη: Θεοδωρίδου Αθ, Κατσιρος Ευαγγ, Σταμος Αριστοτελ	Έλεγχος	κλ 1:5000 Ημερ.

Υπουργείο Χωροταξίας Οικισμού και Περιβάλλοντος
ΔΙΕΥΘΥΝΣΗ ΧΩΡΟΤΑΞΙΑΣ

ΝΟΜΟΣ
Οικισμός Κρηνίς


ΥΠΟΜΝΗΜΑ

Αρτιότητα οικ. πέδων 300 τμ

ΕΙΣΗΓΗΣΗ	ΘΕΩΡΗΘΗΚΕ	ΕΓΚΡΙΘΗΚΕ
της Προϊσταμένης του ΠΓ Νιγρίτας κ Ελευθερίας Χασαπίδου Αρχ/κα, Μηχ/κου με Β βαθμό	Σέρρες 30-7-1987 Η ΠΡΟΪΣΤΑΜΕΝΗ του ΤΠΠΕ Χρυσούλα Θεοδωρίδου Πολ. κας Μηχ/κος με Α β.	Με την υπ. αριθ. ΤΠ/ΕΠΑ 1154/30-7-1987 απόφαση κ. Νομάρχη Σερρών Σέρρες 30-7-1987 Η ΝΟΜΑΡΧΗΣ Εύφη Δ. Μητώση

ΟΡΙΟΘΕΤΗΣΗ ΟΙΚΙΣΜΟΥ	Αριθμός σχεδίου: Π-1.1
Σύνταξη: Θεοδωρίδου Αθ, Κατσαρος Ευαγγ, Σταμος Αριστοτελ — Ελεγχος	Κλ 1:5000 — Ημερ.

Υπουργείο Χωροταξίας Οικισμού και Περιβάλλοντος
ΔΙΕΥΘΥΝΣΗ ΧΩΡΟΤΑΞΙΑΣ

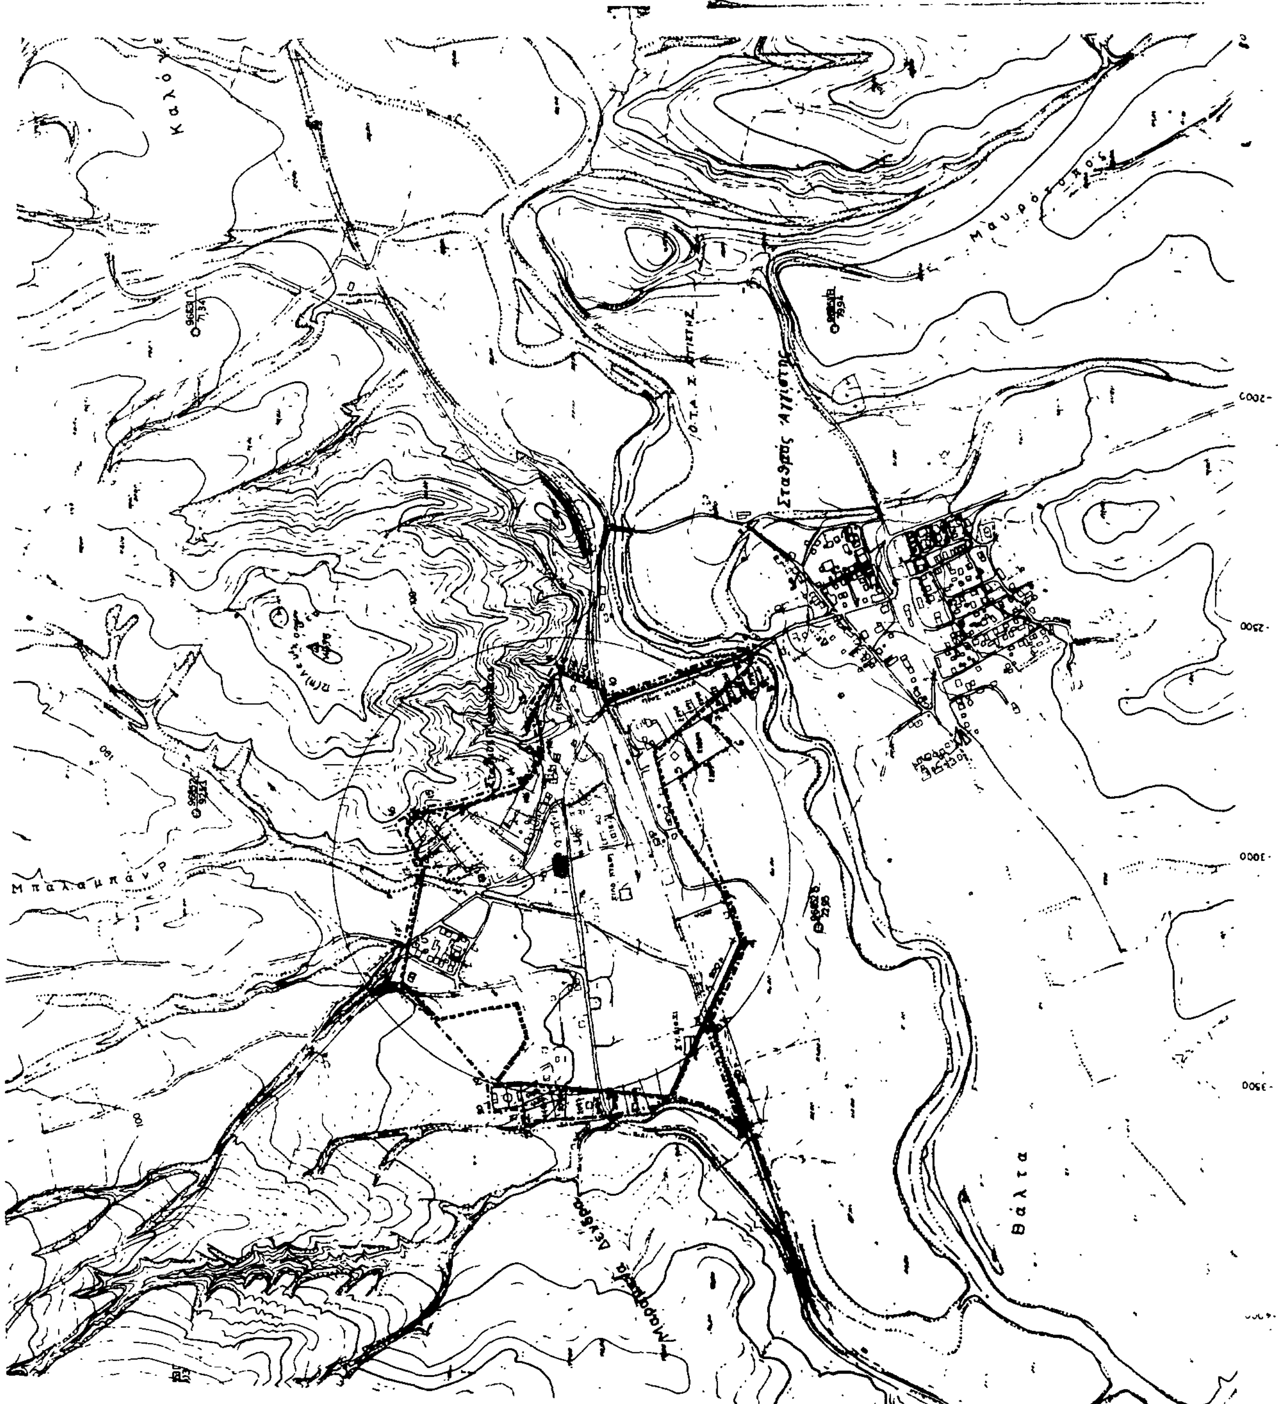

ΝΟΜΟΣ ΣΕΡΡΩΝ
Οικισμος: Σταθμός Λευκοθέας

ΥΠΟΜΝΗΜΑ

- Όριο ΟΤΑ
- Όριο οικισμου

Αρτιοτητα οικοπεδων 300 τμ εντος Ρ.Σ.
500 τμ εντος οριων

ΕΙΣΗΓΗΣΗ	ΘΕΩΡΗΘΗΚΕ	ΕΓΚΡΙΘΗΚΕ
της Προισταμενης του ΠΓ Νιγριτας κ Ελευθεριας Χασαπιδου Αρχ/κος Μηχ/κου με Θ βαθμο	Σέρρες 30-1-1987 Η ΠΡΟΙΣΤΑΜΕΝΗ του ΤΠΠΕ. Χρυσούλα Θεοδωρίδου Πολ/κος Μηχ/κος με Α β.	Με την υπ. αριθ ΤΠ/ΕΠΑ / 30-1-1987 απόφαση κ. Νομάρχη Σερρων Σέρρες 1987 Η ΝΟΜΑΡΧΗΣ Εύφη Δ. Μητώση

ΟΡΙΟΘΕΤΗΣΗ ΟΙΚΙΣΜΟΥ	Αριθμος σχεδιου: Π-11
Σύνταξη: Θεοδωρίδου Αθ, Κατσιρος Ευαγγ, Στομος Αριστοτελ / Έλεγχος	κλ 1:5000 / Ημερ

Υπουργειο Χωροταξιας Οικισμου και Περιβαλλοντος,
ΔΙΕΥΘΥΝΣΗ ΧΩΡΟΤΑΞΙΑΣ

Σκοπιά

Αρτιότης: οικοπέδ... 600 τμ

ΕΙΣΗΓΗΣΗ	ΘΕΩΡΗΘΗΚΕ	ΕΓΚΡΙΘΗΚΕ
της Προϊσταμένης του ΠΓ Νιγρίτας χ Ελευθερίας Χασαπίδου Αρχ/νος Μηχ/κου με Β βαθμό	Σέρρες 30-2-1987 Η ΠΡΟΙΣΤΑΜΕΝΗ του ΤΠΠΕ. Χρυσούλα Θεοδωρίδου Πολ/κός Μηχ/κός με Α β	Με την υπ. αριθ. ΤΠ/ΕΠΑ 1114/30-2-1987 απόφαση κ. Νομάρχη Σερρών Σέρρες 30-2-1987 Η ΝΟΜΑΡΧΗΣ Εύφη Δ. Μητώση

ΟΡΙΟΘΕΤΗΣΗ ΟΙΚΙΣΜΟΥ


Π.1.1


Κλ 1:5000

Σύνταξη: Θεοδωρίδου Αθ. Κατσαρός Ευαγγ. Σταυρακάς Αριστοτ. — Έλεγχος



Υπουργείο Χωροταξίας Οικισμού και Περιβάλλοντος
ΔΙΕΥΘΥΝΣΗ ΧΩΡΟΤΑΞΙΑΣ

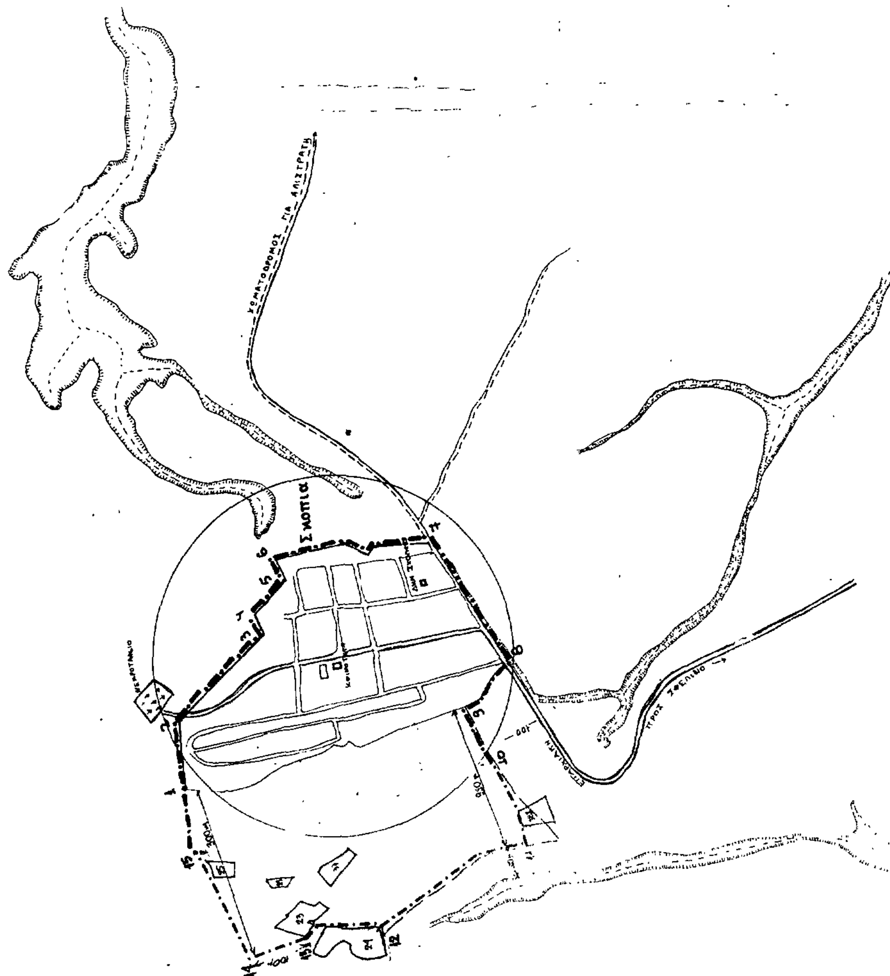

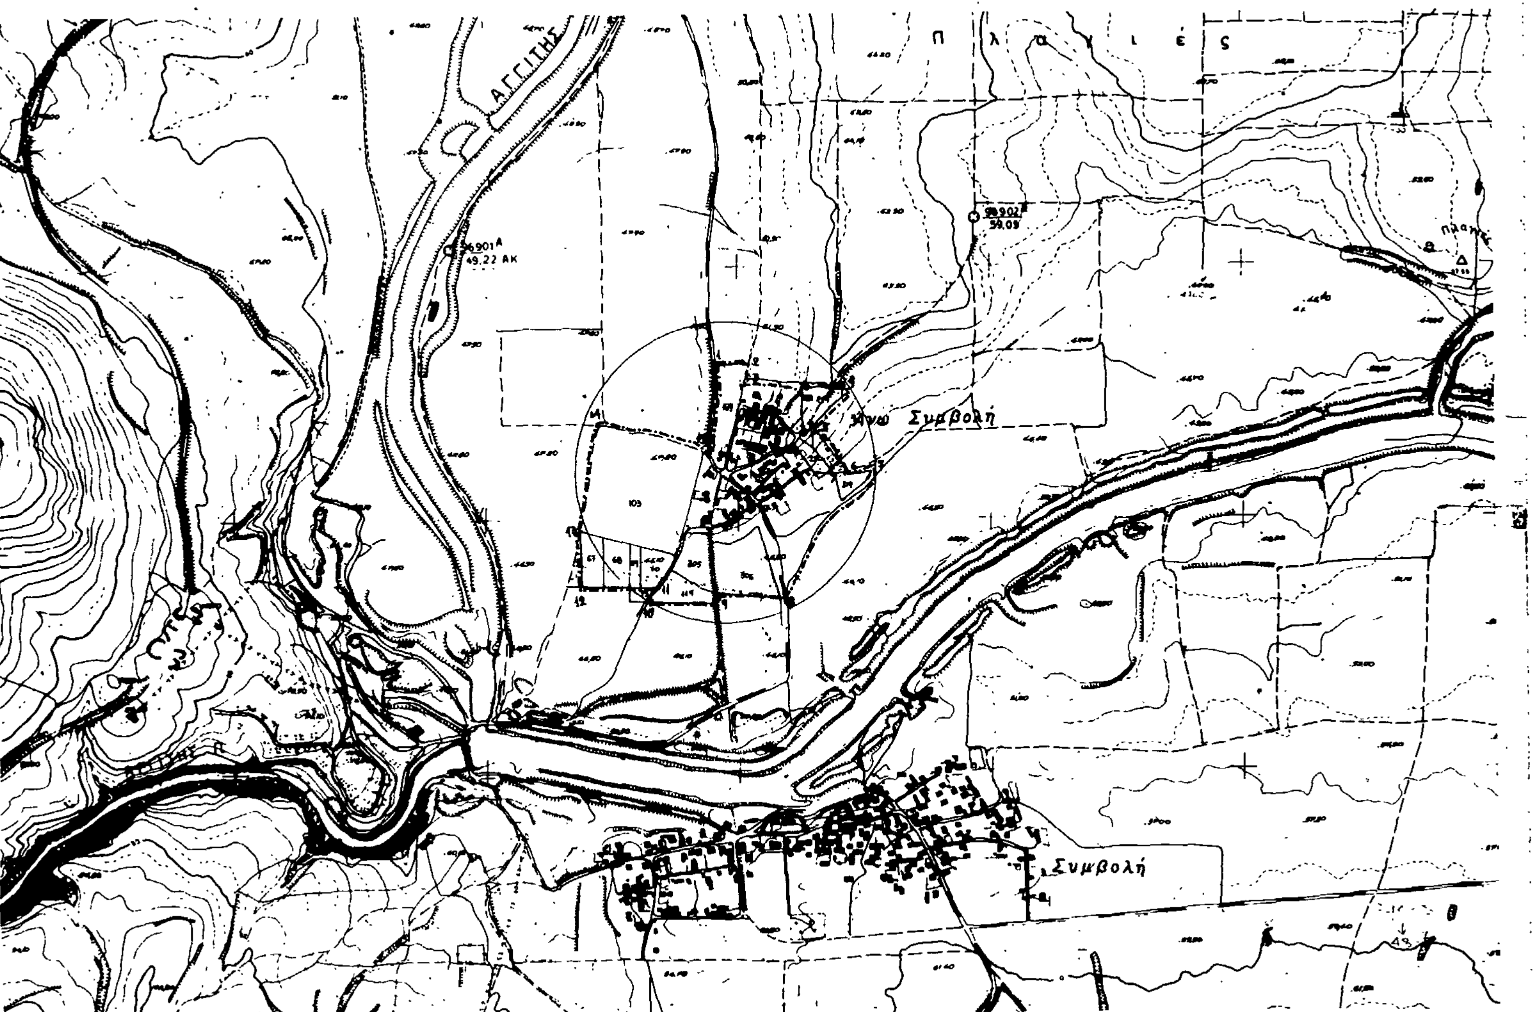

ΤΕΧΝΙΚΗ ΠΕΡΙΓΡΑΦΗ ΧΑΡΤΗ Π-1.1

ΟΙΚΙΣΜΟΣ : ΑΝΩ ΣΥΜΒΟΛΗ

ΚΟΙΝΟΤΗΤΑ : ΣΥΜΒΟΛΗΣ

ΝΟΜΟΣ : ΣΕΡΡΩΝ

Η Άνω Συμβολή είναι μικρός οικισμός.
Το σημείο 1 των ορίων βρίσκεται βόρεια του Οικισμού στην βορειοδυτική γωνία του αγροτεμαχίου 109.

Από το σημείο 1,2,3,4,5,6 μέχρι 7 ακολουθούνται τα όρια των αγροτεμαχίων, που περιλαμβάνονται στον οικισμό με αρ. 169,249,250,319.

Από το σημείο 7 ταυτίζεται το όριο με τον αγροτικό δρόμο μέχρι το σημείο 8, συνάντηση του με κοινοτικό δρόμο.
Στη συνέχεια περιλαμβάνονται στα όρια τα 306,119,70,69, 68,67,103 αγροτεμάχια (σημεία 8,9,10,11,12,13,14 και 15
Από το σημείο 15 μέχρι το σημείο εκκίνησης 1 ακολουθείται το ανατολικό όριο της αγροτικής οδού.

ΝΟΜΟΣ *Σερρών*
Οικισμος *Άνω Συμβολή*

ΥΠΟΜΝΗΜΑ

— · — · —	Οριο ΟΤΑ
• ▬ ▬ •	Οριο οικισμου
1 2 3	Ονομασιες
• • • • • •	*Ορια ρυμοτομικου σχεδίου*

Αρτιότητα κοιν. δν: 5 00 τμ

ΕΙΣΗΓΗΣΗ	ΘΕΩΡΗΘΗΚΕ	ΕΓΚΡΙΘΗΚΕ
της Προισταμένης του ΠΓ Νιγρίτας κ.Ελευθερίας Χασαπίδου Αρχ/νος Μηχ/κου με Β βαθμό	Σέρρες 30-7-1987 Η ΠΡΟΪΣΤΑΜΕΝΗ του ΤΠΠΕ. Χρυσούλα Θεοδωρίδου Πολ/κός Μηχ/κός με Α β.	Με την υπ αριθ. ΤΠ/ΕΠΑ 1134 / 30-7-1987 απόφαση κ. Νομάρχη Σερρών Σέρρες 30-7-1987 Η ΝΟΜΑΡΧΗΣ Ευφη Δ. Μητώση

		Αριθμος σχεδιου
ΟΡΙΟΘΕΤΗΣΗ ΟΙΚΙΣΜΟΥ		Π.-1.1
Συνταξη: Θεοδωρίδου Αθ Κατσαρος Ευαγγ Σταμος Αριστοτελ	Ελεγχος	κλ 1:5000
		Ημερ.

Υπουργειο Χωροταξιας Οικισμου και Περιβαλλοντος
ΔΙΕΥΘΥΝΣΗ ΧΩΡΟΤΑΞΙΑΣ



ΝΟΜΟΣ Σερρων
Οικισμος: Σ. Αγγίστης.

ΥΠΟΜΝΗΜΑ

Οριο ΟΤΑ
Οριο οικισμου
1 2 3 Ονομασιες
Ορια ρυμοτομικου σχεδιου

Αρτιοτητα οικοπέδων: 500 τμ.

ΕΙΣΗΓΗΣΗ	ΘΕΩΡΗΘΗΚΕ	ΕΓΚΡΙΘΗΚΕ
της Προισταμένης του ΠΓ Νιγριτας κ. Ελευθεριας Χασαπίδου Αρχ/νας Μηχ/κου με Β βαθμό	Σέρρες 30-7-1987 Η ΠΡΟΙΣΤΑΜΕΝΗ του ΤΠΠΕ Χρυσουλα Θεοδωρίδου Πολ/κος Μηχ/κος με Α΄ Β.	Με την υπ. αριθ ΤΠ/ΕΠΑ 1458 / 30-7-1987 αποφαση Ν. Νομαρχη Σερρων Σερρες 30-7-1987 Ο ΝΟΜΑΡΧΗΣ Είρη Δ. Μητώση

ΟΡΙΟΘΕΤΗΣΗ ΟΙΚΙΣΜΟΥ	Αριθμος σχεδιου: Π-1.1
Συνταξη: Θεοδωριδου Αθ, Κατσαρος Ευαγγ, Σταμος Αριστοτελ. — Ελεγχος	Κλ. 1:5000 / Ημερ

Υπουργειο Χωροταξιας Οικισμου και Περιβαλλοντος
ΔΙΕΥΘΥΝΣΗ ΧΩΡΟΤΑΞΙΑΣ

[illegible] ΠΕΡΙΓΡΑΦΗ [illegible] Π-1.1

: [illegible]
: [illegible]
: ΣΕΡΡΩΝ

Ο Μύρκινος είναι μεσαίος οικισμός. Το σημείο 1 της [illegible] είναι στην είσοδο του οικισμού από τον Μαυρόλοφο. Στη συνέχεια η ΖΟΚ είναι το όριο των τεμαχίων 369, 370, [illegible], 374, 377, 388, 387, 386, 384, 382, 398, 410, 409, 405, 403, [illegible]1, νεκροταφείο, εκκλησία νότια του οικισμού, οπότε η ΖΟΚ συνεχίζει (βλ. χάρτη Π-1.1) στο όριο Ο.Τ.Α. μέχρι το σημείο 13 από όπου στο όριο των τεμαχίων 348, 347 φτάνει στο σημείο εκκινήσεως.

ΝΟΜΟΣ Σερρων
Οικισμος: ΜΥΡΚΙΝΟΣ.

ΥΠΟΜΝΗΜΑ

Οριο ΟΤΑ
Οριο οικισμου
Ονομασιες

Αρτιότητα οικοπέδων: 600 τ.μ.

ΕΙΣΗΓΗΣΗ	ΘΕΩΡΗΘΗΚΕ	ΕΓΚΡΙΘΗΚΕ
της Προισταμένης του Π.Γ. Νιγρίτας κ Ελευθεριας Χασαπίδου Αρχ/νος Μηχ/κου με Β βαθμό	Σέρρες 30-7-1987 Η ΠΡΟΙΣΤΑΜΕΝΗ ΤΟΥ ΤΠΠΕ. Χρυσούλα Θεοδωρίδου Πολ/κός Μηχ/κός ΙΕ Α.Β.	Με την υπ. αριθ. ΤΠ/ΕΠΑ 11524/30-7-1987 απόφαση κ. Νομάρχη Σερρων Σέρρες 30-7-1987 Η ΝΟΜΑΡΧΗΣ Εύφη Δ. Μητώση

ΟΡΙΟΘΕΤΗΣΗ ΟΙΚΙΣΜΟΥ		Αριθμος σχεδιου: Π-1.1
Συνταξη: Θεοδωριδου Αθ. Κατσαρος Ευαγγ. Σταμος Αριστοτελ.	Ελεγχος	Κλ 1:5000 Ημερ

Υπουργειο Χωροταξιας Οικισμου και Περιβαλλοντος
ΔΙΕΥΘΥΝΣΗ ΧΩΡΟΤΑΞΙΑΣ

...3363. Ακολουθείται στη συνέχεια η αγροτική οδός που καταλήγει στην Επαρχιακή οδό.
Από το σημείο 13 μέχρι το 14 ακολουθείται το όριο του εγκεκριμένου Ρ.Σ. επέκτασης Παλιοκώμης.
Από το 14 ακολουθεί την παράλληλο και κάθετο προς την Επαρχιακή ... αγροτικό δρόμο, συμπεριλαμβάνοντας το αγροτεμάχιο με ...
... τέμνεται την Επαρχιακή οδό και ταυτιζόμενο το όριο με τον αγροτικό δρόμο (σημεία 16 μέχρι 17) ακολουθεί κατεύθυνση ... της Επαρχιακής οδού και σε απόσταση 80 μ. από τον ... του, μέχρι το ανατολικό όριο του αγροτεμαχίου 3614 (σημεία 18 και 19) Στη συνέχεια ταυτίζεται με τα νότια όρια των αγροτεμαχίων 3645, 3646, 3647. (σημείο 19 *)
Στη συνέχεια ακολουθεί την παράλληλη και σε απόσταση 80 μ. από την Επαρχιακή οδό κατεύθυνση μέχρι τον αγροτικό δρόμο που ... ανατολικά του 3667 αγροτεμαχίου, ταυτιζόμενο με το ... αυτό φθάνει στο σημείο 21 και το σημείο αφετηρίας των ... 1.

ΝΟΜΟΣ Σερρων.
Οικισμος: Παλαιοκώμη.

ΥΠΟΜΝΗΜΑ

- Οριο ΟΤΑ
- Οριο οικισμου
- 1 2 3 Ονομασιες
- Ορια ρυμοτομικου σχεδιου

Αρτιότητα οικοπέδων 500 τ.μ.

ΕΙΣΗΓΗΣΗ	ΘΕΩΡΗΘΗΚΕ	ΕΓΚΡΙΘΗΚΕ
της Προϊσταμένης του Π.Γ. Νιγρίτας κ. Ελευθερίας Χασαπίδου Αρχ/νος Μηχ/κου με Β βαθμό	Σέρρες 30-7-1987 Η ΠΡΟΪΣΤΑΜΕΝΗ του ΤΠΠΕ. Χρυσούλα Θεοδωρίδου Πολ/κός Μηχ/κός με Α΄ β.	Με την υπ. αριθ. Τ.Π/ΕΠΑ 1154/30-7-1987 απόφαση Νομάρχη Σερρών. Σέρρες 30-7-1987 Ο ΝΟΜΑΡΧΗΣ Ευστ. Μητσώση

ΟΡΙΟΘΕΤΗΣΗ ΟΙΚΙΣΜΟΥ	Αριθμος σχεδιου: Π-1.1
Σύνταξη: Θεοδωρίδου Αθ. · Κατσαρος Ευαγγ. · Σταμος Αριστοτ. — Ελεγχος	Κλ. 1:5.000 / Ημερ.

Υπουργειο Χωροταξιας Οικισμου και Περιβαλλοντος
ΔΙΕΥΘΥΝΣΗ ΧΩΡΟΤΑΞΙΑΣ